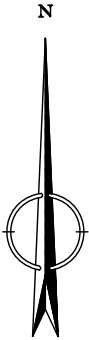

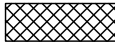

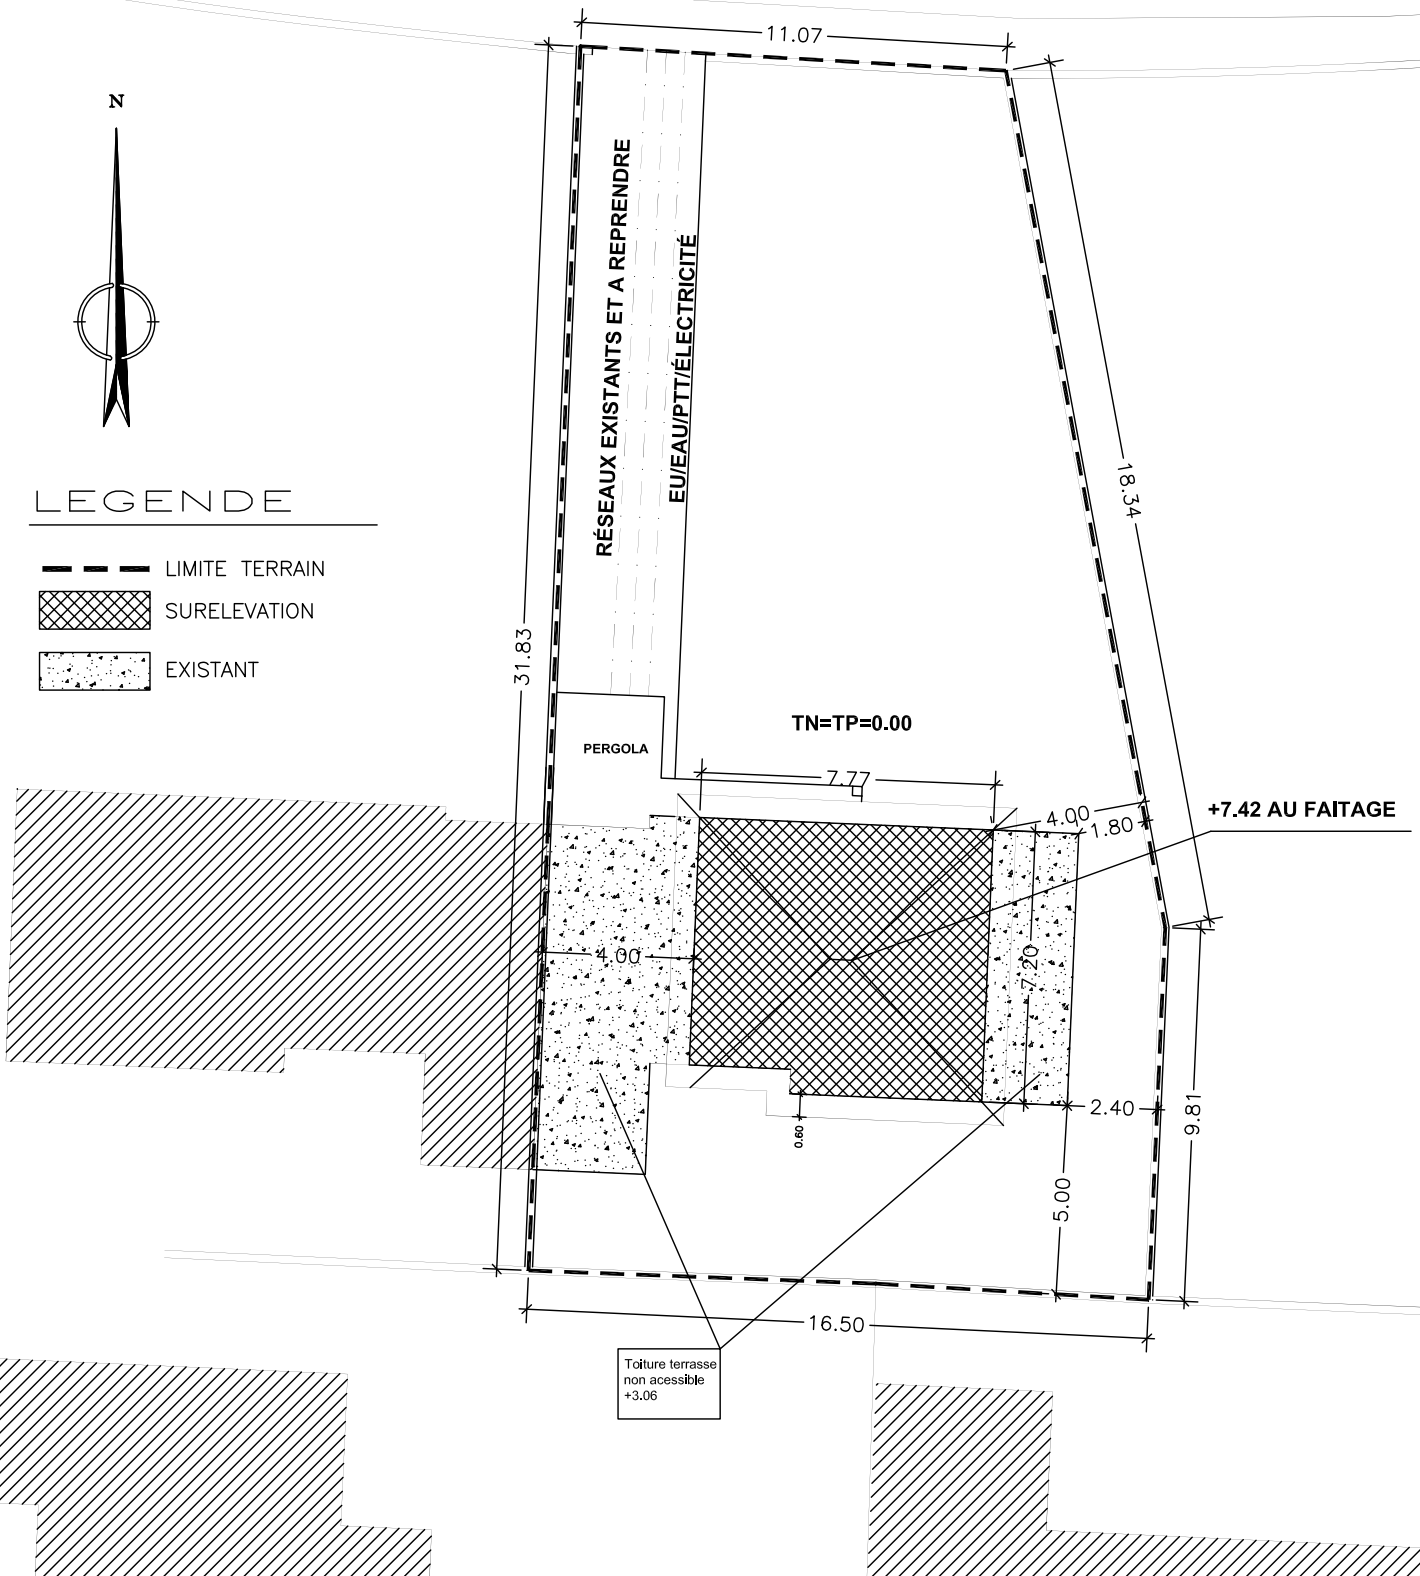


AVENUE PAUL ELUARD



LEGENDE

-  LIMITE TERRAIN
-  SURELEVATION
-  EXISTANT



Désignation: **RÉNOVATION D' UNE MAISON**

Adresse: **DA SILVA / PERRET
34 AVENUE PAUL ELUARD
38130 ÉCHIROLLES**

Titre: **PLAN DE MASSE - APRÈS**

Échelle: **1/200°**
Date: **19/09/2018**

**PCMI
02**